

- Aire de travail
- Repère Visuel TRV-7
- Panneaux: 600x600
- Jersey de 4 mètres
- Stationnement interdit
- Arrêt interdit
- TRV-7
- Barricade

Vitesse: 40 km/h	
Dessin Normalisé: TLDU 007 Adaptée et Modifiée	
Plan émis pour:	
INSTALLATION	11/07/2018
RÉVISION 1	02/08/2018

Fermeture complète
du Boulevard des Pins
en direction ouest
entre des Bourrasques
et la 27e Avenue.
(Ste-Marthe-sur-le-Lac)

Entrepreneur:

SOMERVILLE

Projet: MP-22.27-2018
 Concepteur:
 Magalie Thibaudau
 Vérifié par: Maxime Juteau ing.
 Approuvé par: Maxime Juteau ing.
 Date: 2 Août 2018





no. de plan: SOM-18-07-013

projet SBR P136-18	Page: 1 / 3
-----------------------	----------------

SBR Signalisation se dégage de toutes responsabilités quant aux conséquences résultant d'un déplacement de la signalisation par autrui. S'il y a des disparités entre ce plan et l'installation réelle, veuillez communiquer avec SBR Signalisation dans les meilleurs délais, le cas échéant. Ce plan ne doit pas être utilisé dans le cadre d'un projet autre que celui inscrit sans l'approbation du concepteur.

*Masquez les panneaux permanents en contradiction avec la signalisation des travaux.

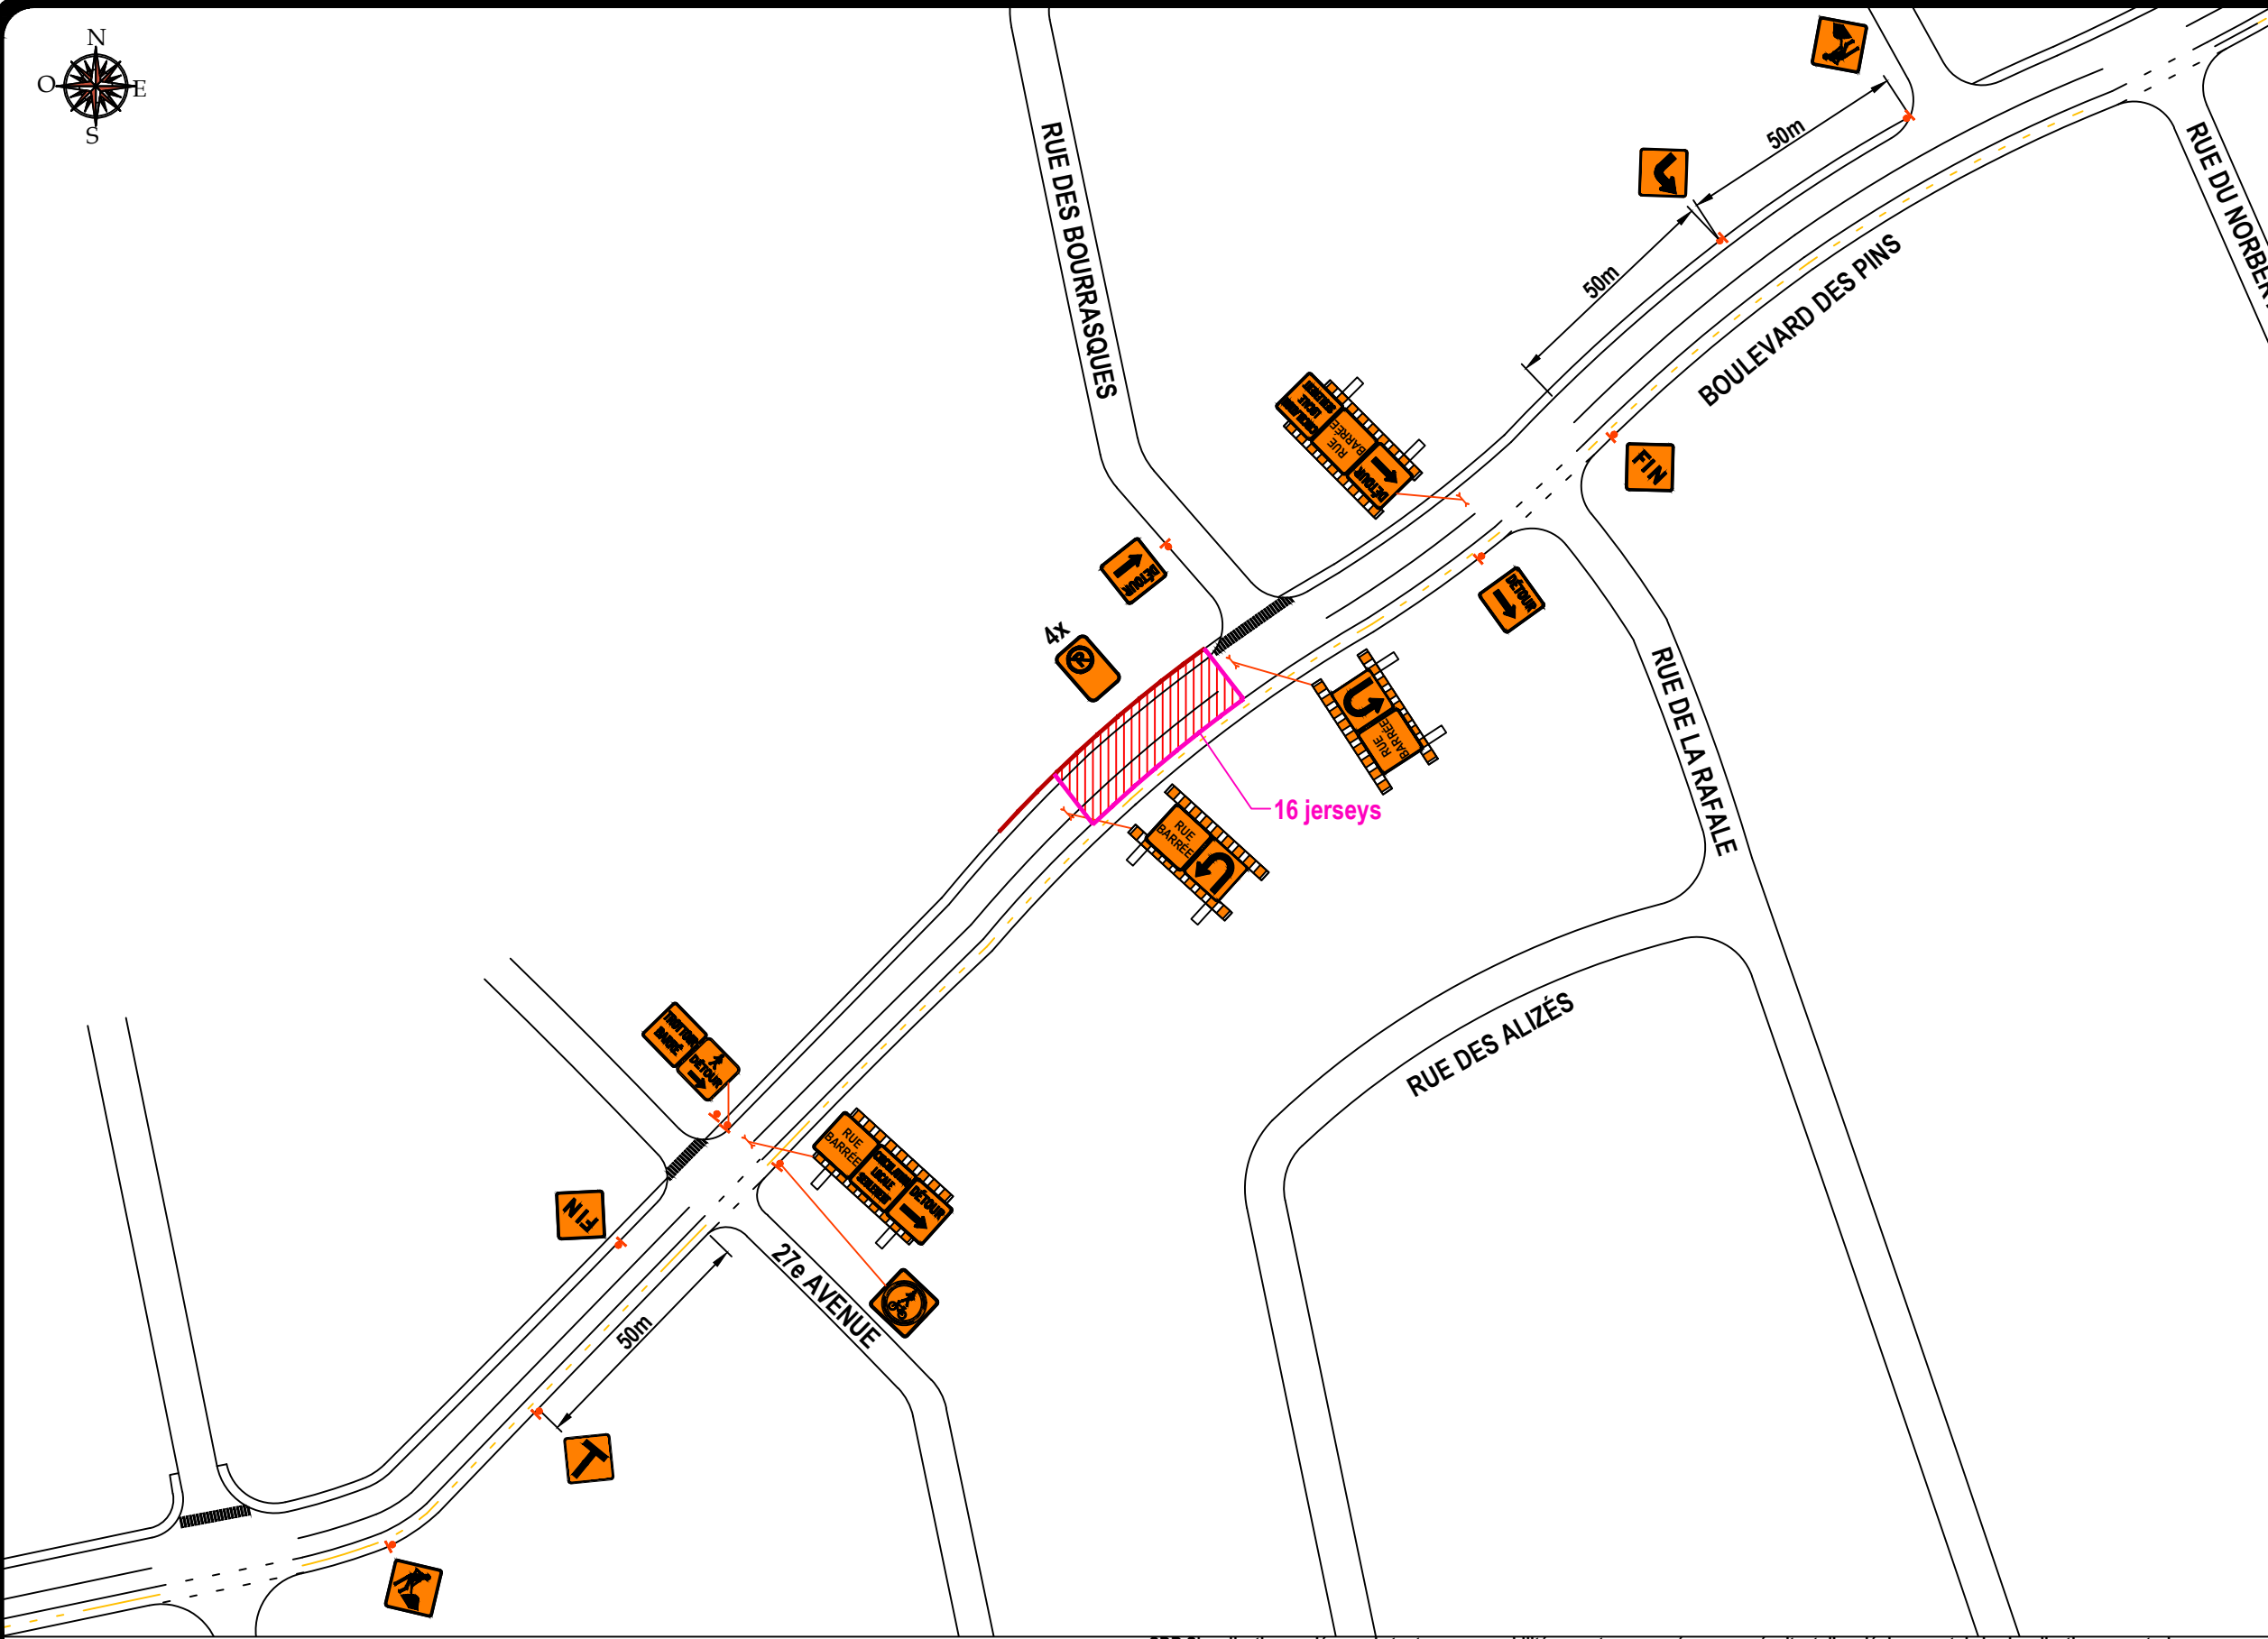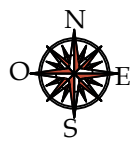

- Aire de travail
- Repère Visuel TRV-7
- Panneaux: 600x600
- Jersey de 4 mètres
- Stationnement interdit
- Arrêt interdit
- TRV-7
- Barricade

Vitesse: 40 km/h

Dessin Normalisé:
 TLDU 007 Adaptée et Modifiée
 Plan émis pour:

INSTALLATION	11/07/2018
RÉVISION 1	02/08/2018

Fermeture complète
 du Boulevard des Pins
 en direction ouest
 entre des Bourrasques
 et la 27e Avenue.
 (Ste-Marthe-sur-le-Lac)

Entrepreneur:




Projet: MP-22.27-2018

Concepteur:
 Magalie Thibodeau

Vérifié par: Maxime Juteau ing.

Approuvé par: Maxime Juteau ing.

Date: 2 Août 2018

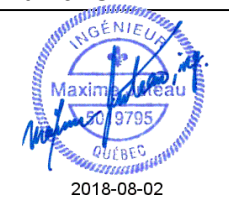



no. de plan: SOM-18-07-013

projet SBR
 P136-18

Page:
 2/3

SBR Signalisation se dégage de toutes responsabilités quant aux conséquences résultant d'un déplacement de la signalisation par autrui.
 S'il y a des disparités entre ce plan et l'installation réelle, veuillez communiquer avec SBR Signalisation dans les meilleurs délais, le cas échéant.
 Ce plan ne doit pas être utilisé dans le cadre d'un projet autre que celui inscrit sans l'approbation du concepteur.

*Masquez les panneaux permanents en contradiction avec la signalisation des travaux.

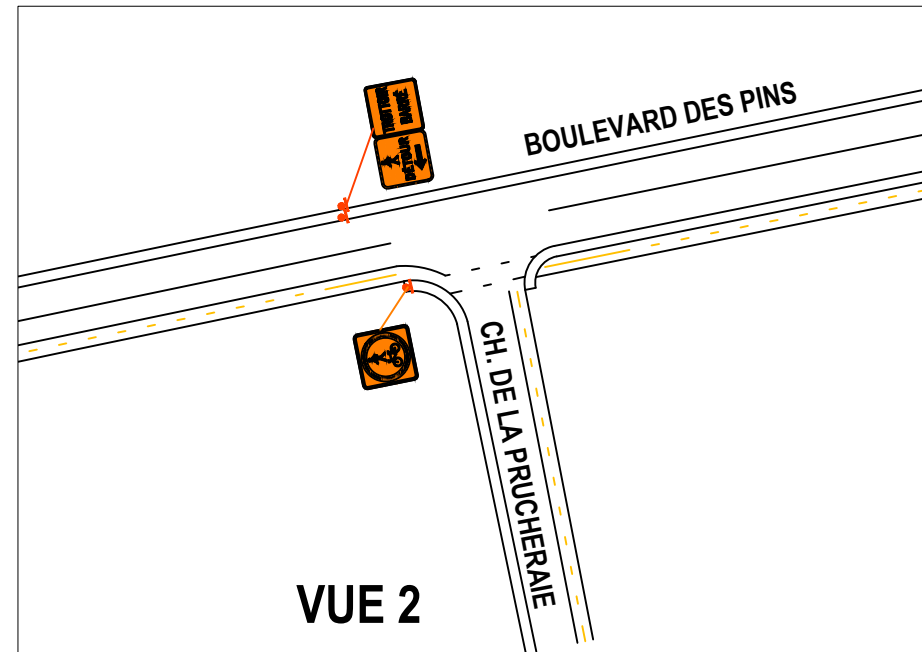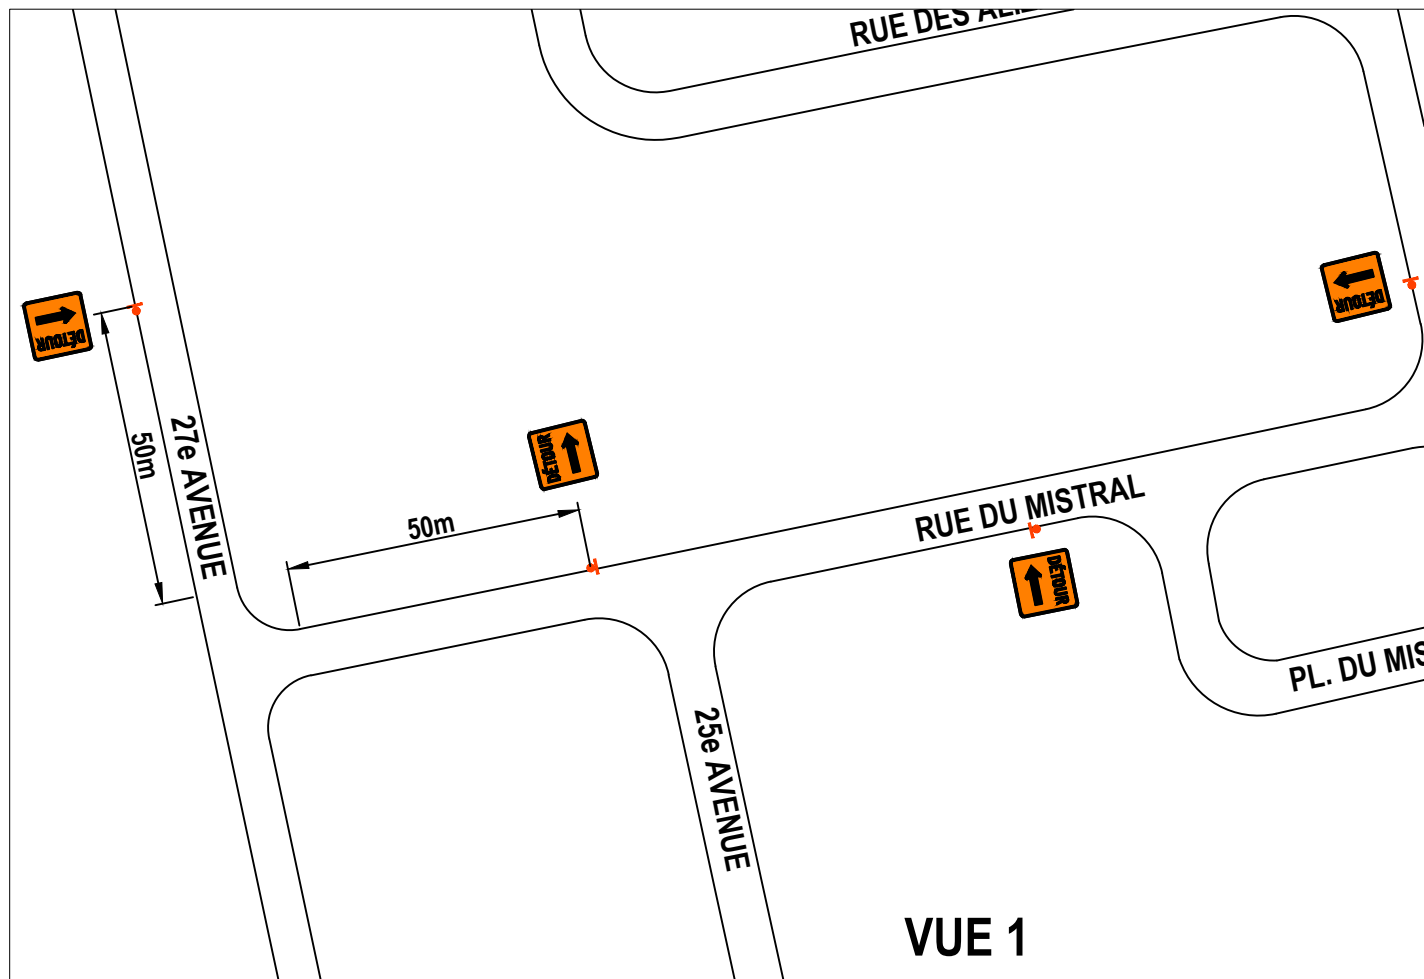

- Aire de travail
- Repère Visuel TRV-7
- Panneaux: 600x600
- Jersey de 4 mètres
- Stationnement interdit
- Arrêt interdit
- TRV-7
- Barricade

Vitesse: 40 km/h

Dessin Normalisé:
TLDU 007 Adaptée et Modifiée

Plan émis pour:

INSTALLATION	11/07/2018
RÉVISION 1	02/08/2018

Fermeture complète
du Boulevard des Pins
en direction ouest
entre des Bourrasques
et la 27e Avenue.
(Ste-Marthe-sur-le-Lac)

Entrepreneur:




Projet: MP-22.27-2018

Concepteur:
Magalie Thibadeau

Vérifié par: Maxime Juteau ing.

Approuvé par: Maxime Juteau ing.

Date: 2 Août 2018

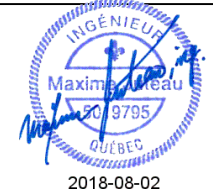

no. de plan: SOM-18-07-013

projet SBR
P136-18

Page:
3/3

SBR Signalisation se dégage de toutes responsabilités quant aux conséquences résultant d'un déplacement de la signalisation par autrui.
S'il y a des disparités entre ce plan et l'installation réelle, veuillez communiquer avec SBR Signalisation dans les meilleurs délais, le cas échéant.
Ce plan ne doit pas être utilisé dans le cadre d'un projet autre que celui inscrit sans l'approbation du concepteur.

*Masquez les panneaux permanents en contradiction avec la signalisation des travaux.